

Bodroghalom Község Önkormányzata
Képviselő-testülete
Bodroghalom
Szabadság u. 89.

Szám: BOD/1-5/2023.

Jegyzőkönyvi kivonat

Készült: Bodroghalom Község Önkormányzata Képviselő-testülete 2023. március 9-én 14 órai kezdettel megtartott üléséről.

Bodroghalom Község Önkormányzata Képviselő-testületének **43/2023. (III.9.) számú határozata**

Tárgy: Bodroghalom Község Településrendezési Eszközeinek a tervezett napeleemes kiserőművek elhelyezésével kapcsolatos településszerkezeti terv részbeni módosítása

A Képviselő-testület Bodroghalom Község Településszerkezeti tervének módosítását az 1. melléklet szerint jóváhagyja. A Településszerkezeti terv módosítással nem érintett részei hatályban maradnak.

Felelős: Varga Balázs polgármester

Határidő: azonnal

k.m.f.

Csonka István jegyző megbízásából:

Varga Balázs sk.
polgármester

Novák Andrásné sk.
aljegyző



A kivonat hitelül:


Novák Andrásné
Novák Andrásné
aljegyző

Bodroghalom, 2023.03.09.



1. melléklet a 43/2023. (III.9.) határozathoz

Településszerkezeti tervlap M 1:4 000

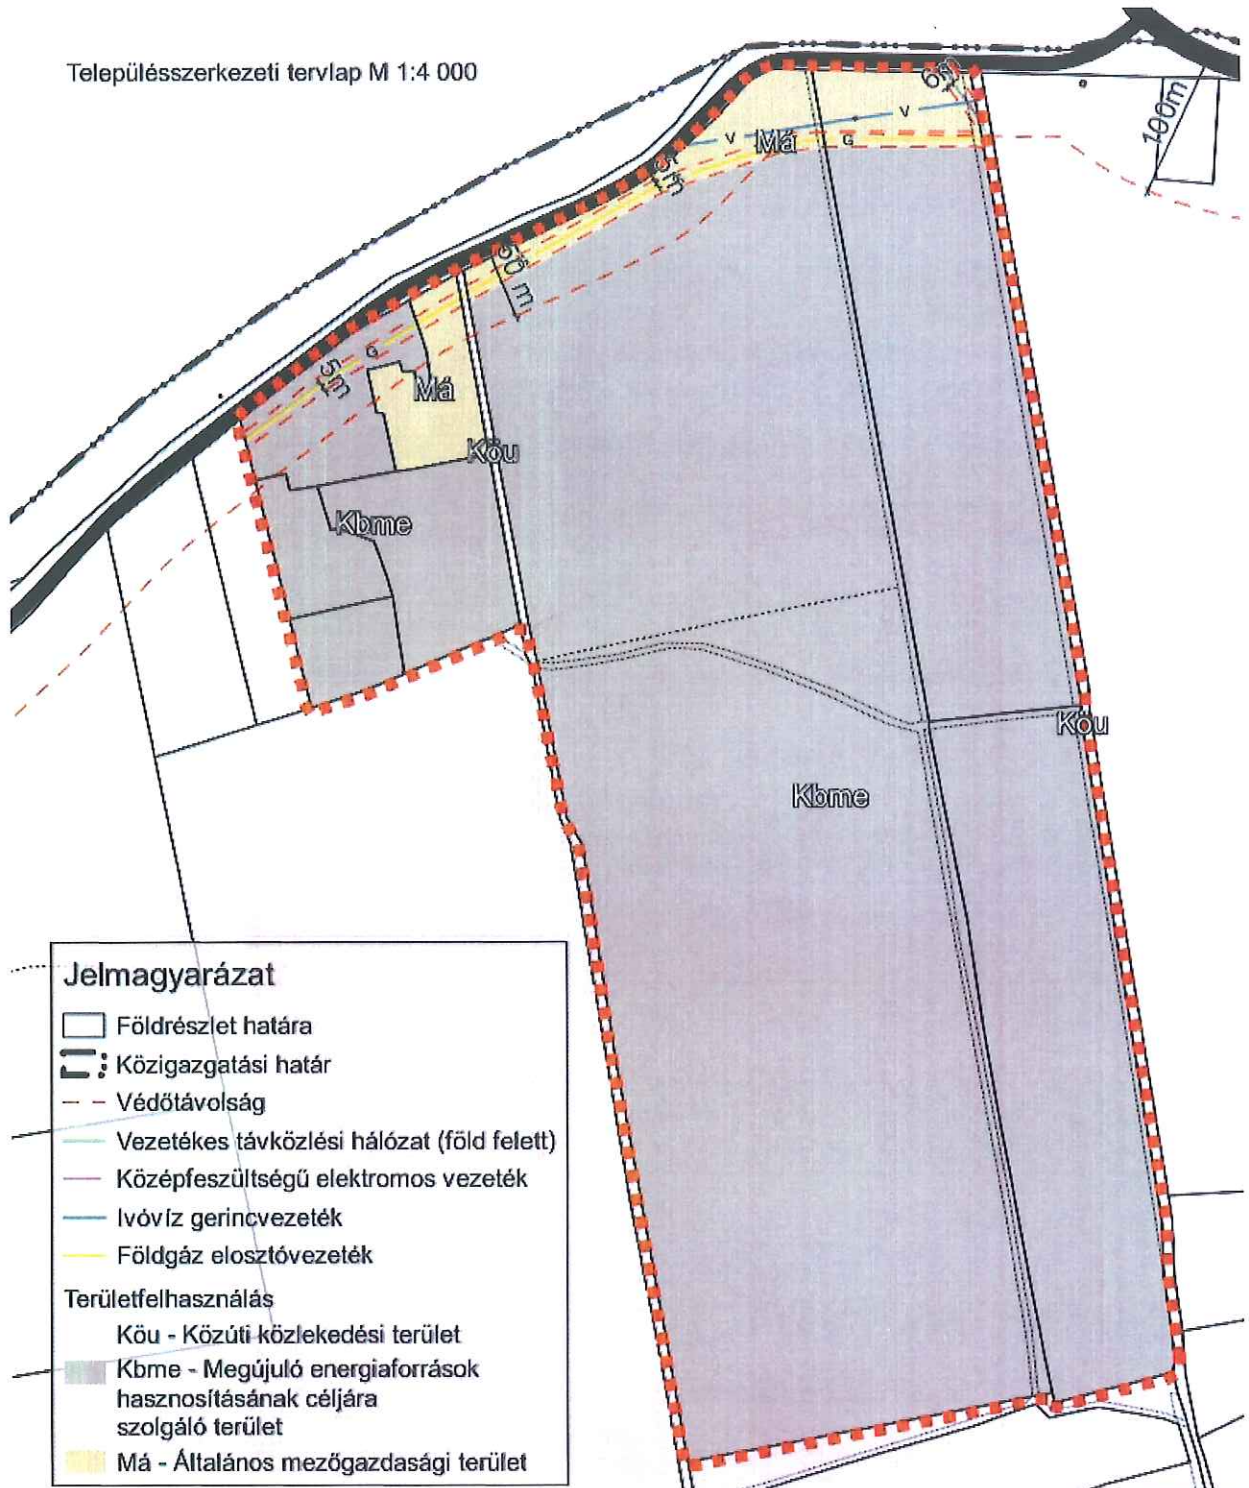

Jelmagyarázat

- Földrészlet határa
- Közigazgatási határ
- Védőtávolság
- Vezetékes távközlési hálózat (föld felett)
- Középfeszültségű elektromos vezeték
- Ivóvíz gerincvezeték
- Földgáz elosztóvezeték

Területfelhasználás

- Köu - Közúti közlekedési terület
- Kbme - Megújuló energiaforrások hasznosításának céljára szolgáló terület
- Má - Általános mezőgazdasági terület

" KÉSZÜLT AZ ÁLLAMI ALAPADATOK FELHASZNÁLÁSÁVAL " Adatszolgáltatás sorszáma: 5036

KÖSZEGHYART BT.		
<small>4029 DEBRECEN, KIGYÓ UTCA 42. TEL.: (0620)384-3850</small>		
<small>megrendelő: BODROGHALOM KÖZSÉG ÖNKORMÁNYZATA</small>	<small>datum: 2022.06</small>	Tm-1T
<small>3987 BODROGHALOM, SZABADSÁG UTCA 89.</small>		
BODROGHALOM KÖZSÉG TELEPÜLÉSRENDEZÉSI TERVE		
<small>terv: TELEPÜLÉSSZERKEZETI TERVLAP - M 1:4000</small>		
<small>alkotó: Köszeghy Árpád</small>	<small>tervezőmérnök: Fűcsesi Attila</small>	