

# BODROGHALOM

## TELEPÜLÉSRENDEZÉSI TERVE

### BELTERÜLETI SZABÁLYOZÁSI TERV

M=1:4000

**JELMAGYARÁZAT**

**HATÁROK**

- IGAZGATÁSI TERÜLET HATÁRA
- CSATLAKOZÓ TELEPÜLÉSEK IGAZGATÁSI HATÁRA
- MEGLÉVŐ BELTERÜLET HATÁRA
- TERVEZETT BELTERÜLET HATÁRA
- MEGSZŰNŐ BELTERÜLET HATÁRA
- SZABÁLYOZÁSI VONAL MEGLÉVŐ/TERVEZETT
- ÉPÍTÉSI ÖVEZET HATÁRA

**EGYÉB JELEK**

- RÉGÉSZETI LELOHÉLYEK
- RÉGÉSZETI LELOHÉLY HATÁRA
- RÉGÉSZETI ÉRDEKÜ TERÜLET 1 HATÁRA
- RÉGÉSZETI ÉRDEKÜ TERÜLET 2 HATÁRA
- EGYEDI TÁJÉRTÉK
- ÖKOLÓGIAI HÁLÓZAT - ÖKOLÓGIAI FOLYOSÓ HATÁRA

**KÖZMŰVEK**

- TRANSZFORMÁTOR
- VILLAMOS ALAPHÁLÓZAT (20-220kV) ÉS VÉDŐTÁVOLSÁGA



**JELMAGYARÁZAT**

A lakóterületek építési övezeteinek területi vonatkozású szabályozása




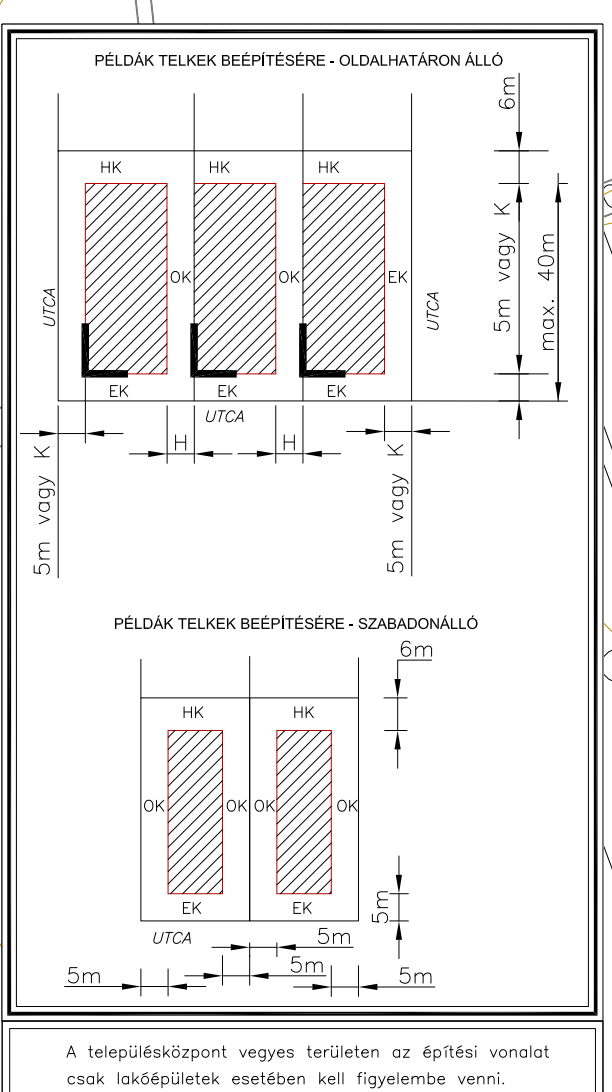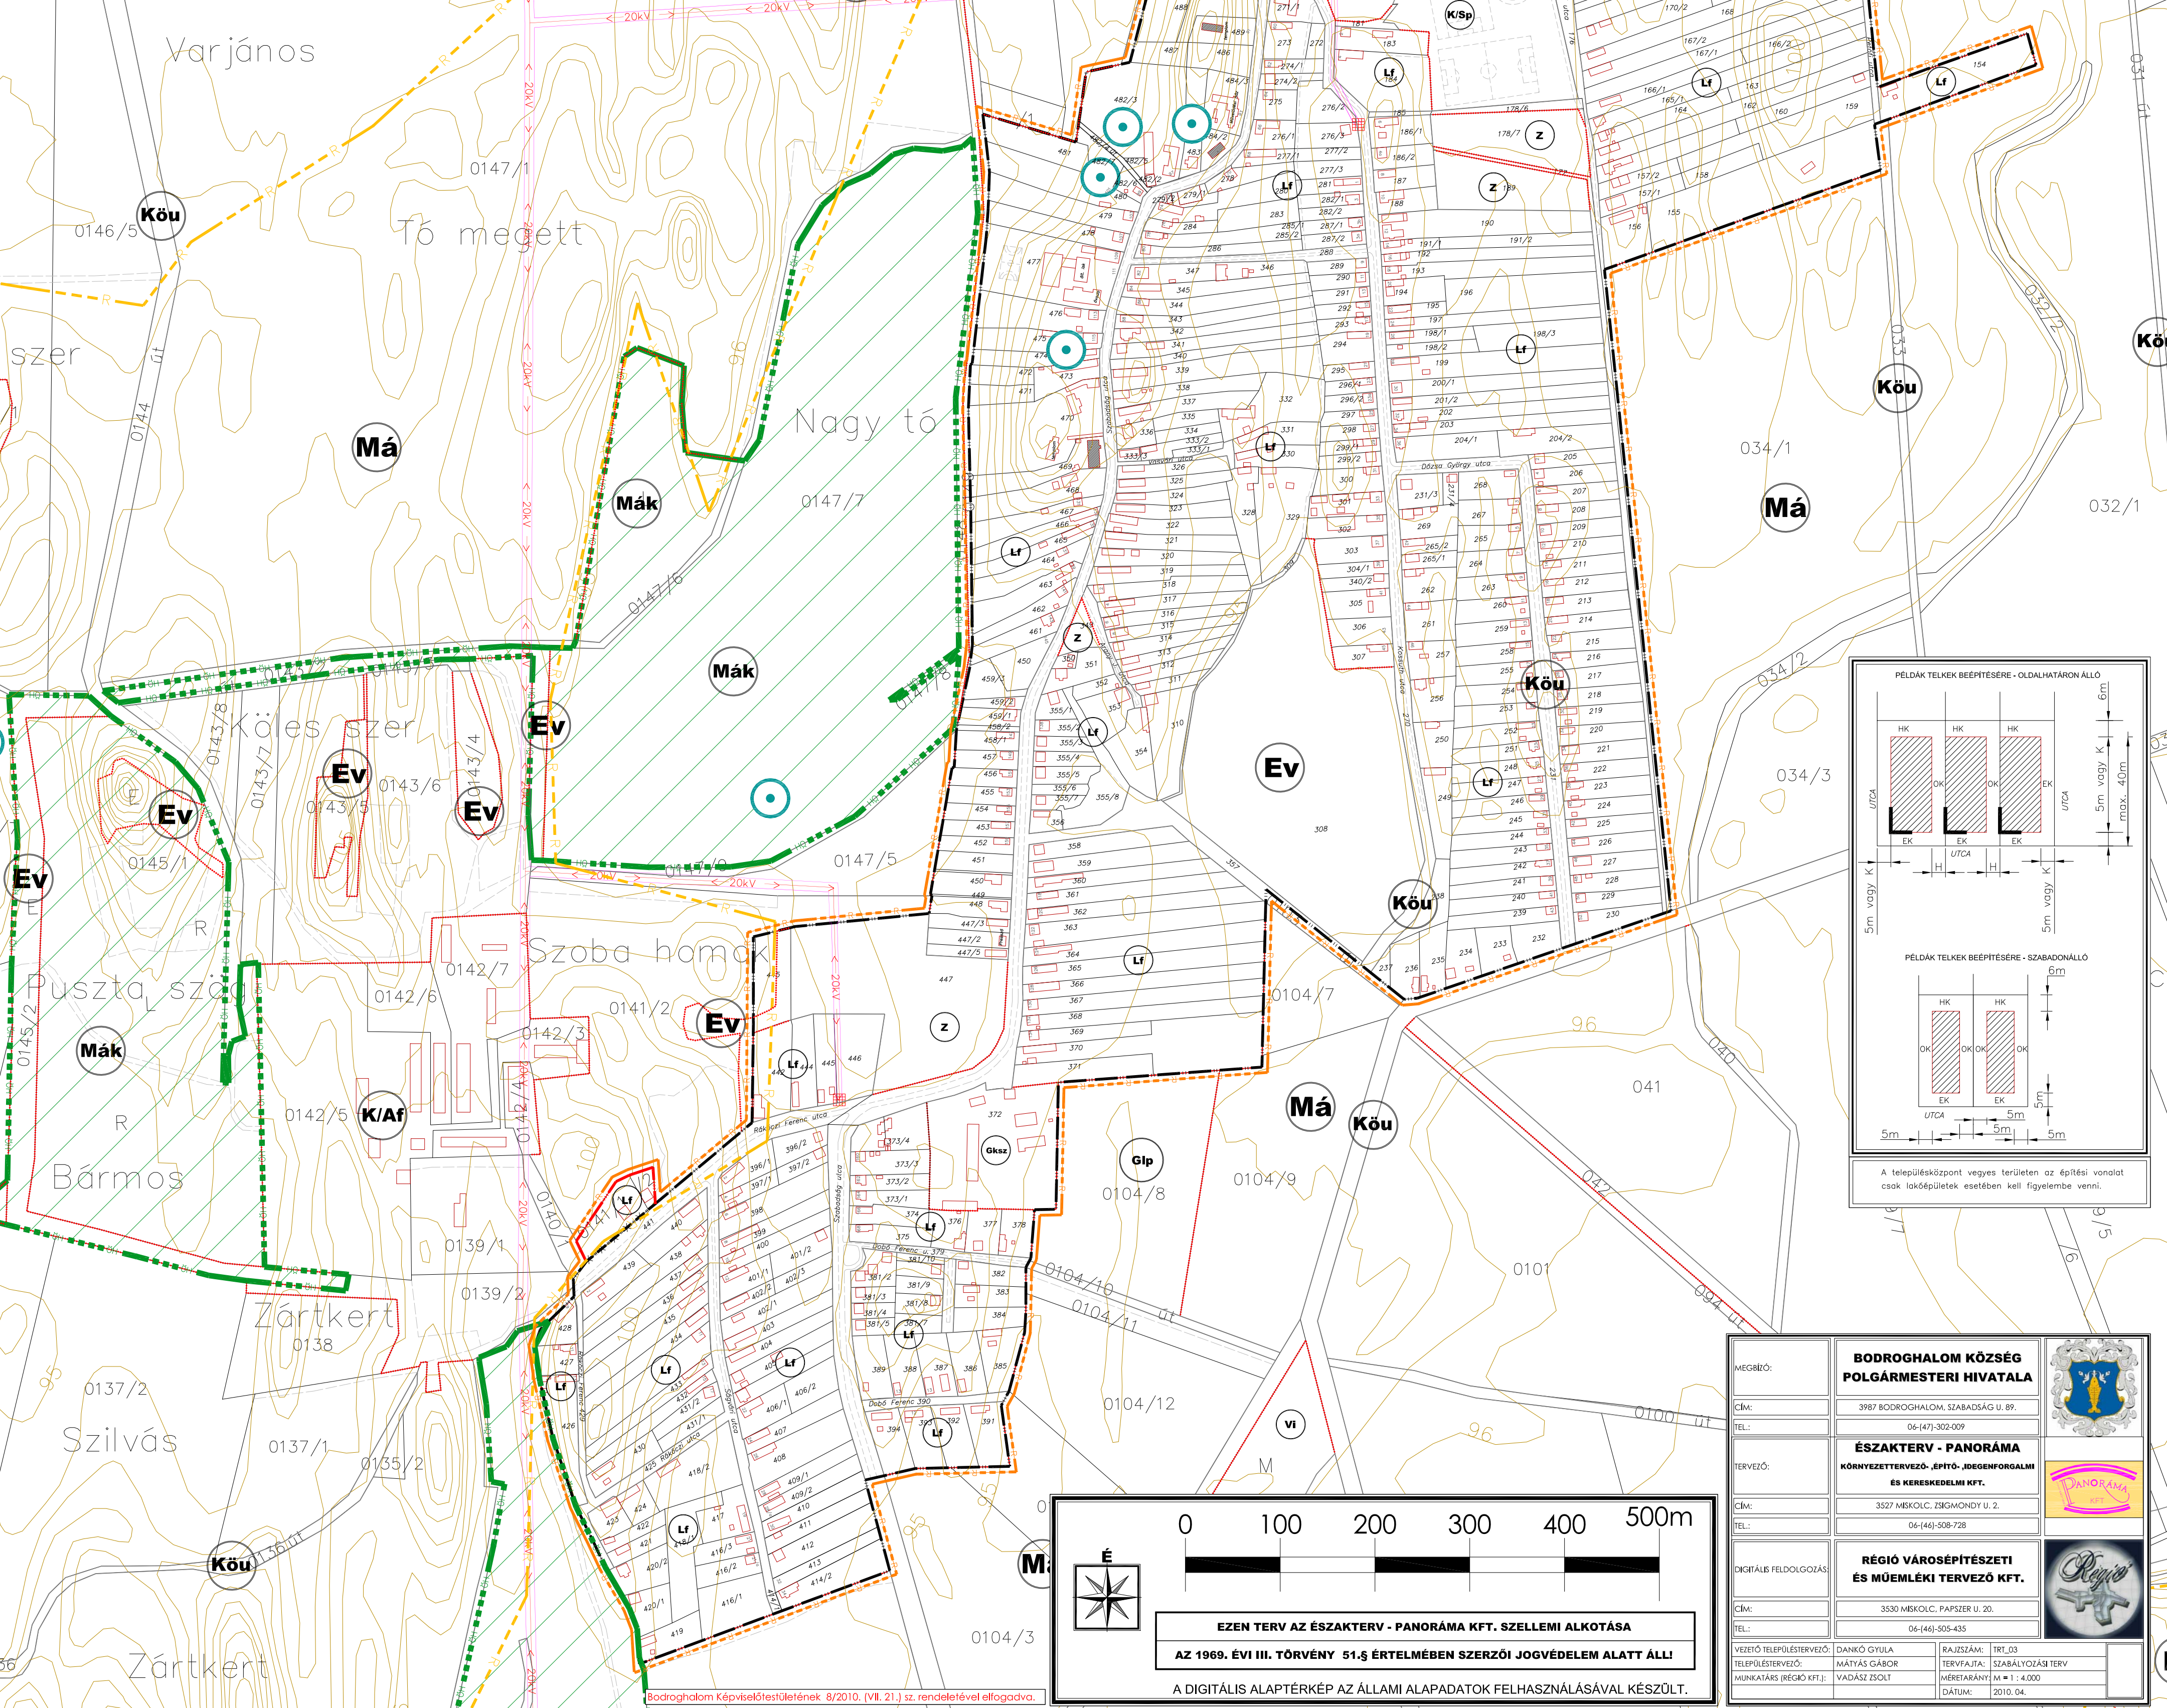

0 100 200 300 400 500m

É

EZEN TERV AZ ÉSZAKTERV - PANORÁMA KFT. SZELLEMI ALKOTÁSA

AZ 1969. ÉVI III. TÖRVÉNY 51.§ ÉRTELMEBEN SZERZŐI JOGVÉDELME ALATT ÁLLI

A DIGITÁLIS ALAPTÉRKEP AZ ÁLLAMI ALAPADATOK FELHASZNÁLÁSÁVAL KÉSZÜLT.

**BODROGHALOM KÖZSÉG**  
**POLGÁRMESTERI HIVATALA**






VEZETŐ TERVEZŐ: DANKÓ GYULA  
TERVEZŐ: MÁTYÁS GÁBOR  
MUNKATÁRS (RÉGŐ KFT.): VADÁSZ ZSOLT

RAJZSZÁM: TRT\_03  
TERVJÁRA: SZABÁLYOZÁSI TERV  
MÉRÉSKÉNY: M = 1:4.000  
DÁTUM: 2010. 04.