





M=1:4000




HATÁROK

EGYÉB JELEK	
	RÉGÉSZETI LELOHELYEK
	RÉGÉSZETI LELOHELY HATÁRA
	RÉGÉSZETI ÉRDEKŰ TERÜLET 1 HATÁRA
	RÉGÉSZETI ÉRDEKŰ TERÜLET 2 HATÁRA
	EGYEDI TÁJÉRTÉK
	ÖKOLÓGIAI HÁLÓZAT - ÖKOLÓGIAI FOLYOSÓ HATÁRA

TRANSZFORMÁTOR

[illegible]

TERÜLTIFELHASZNÁLÁSI EGYSÉG	JELE
Központi terület	Közp
Zöldterületek	Z
Védett víznyelők terület	Ev
Általános mezőgazdasági területek	MÁ
Korlátozott általános mezőgazdasági területek	MÁK
Vízföld	VI
Vízvesztési és vízműterület	V/m

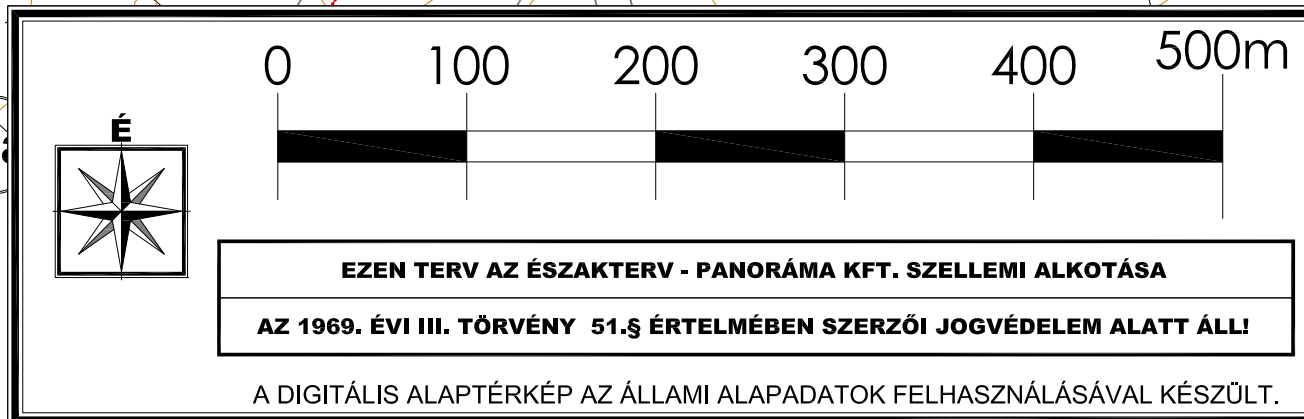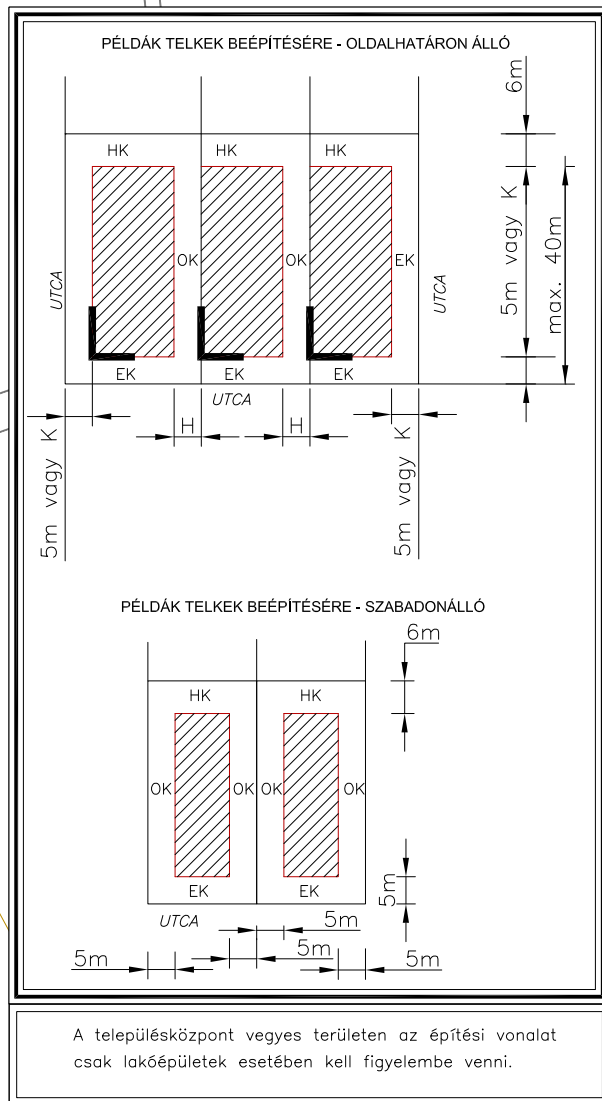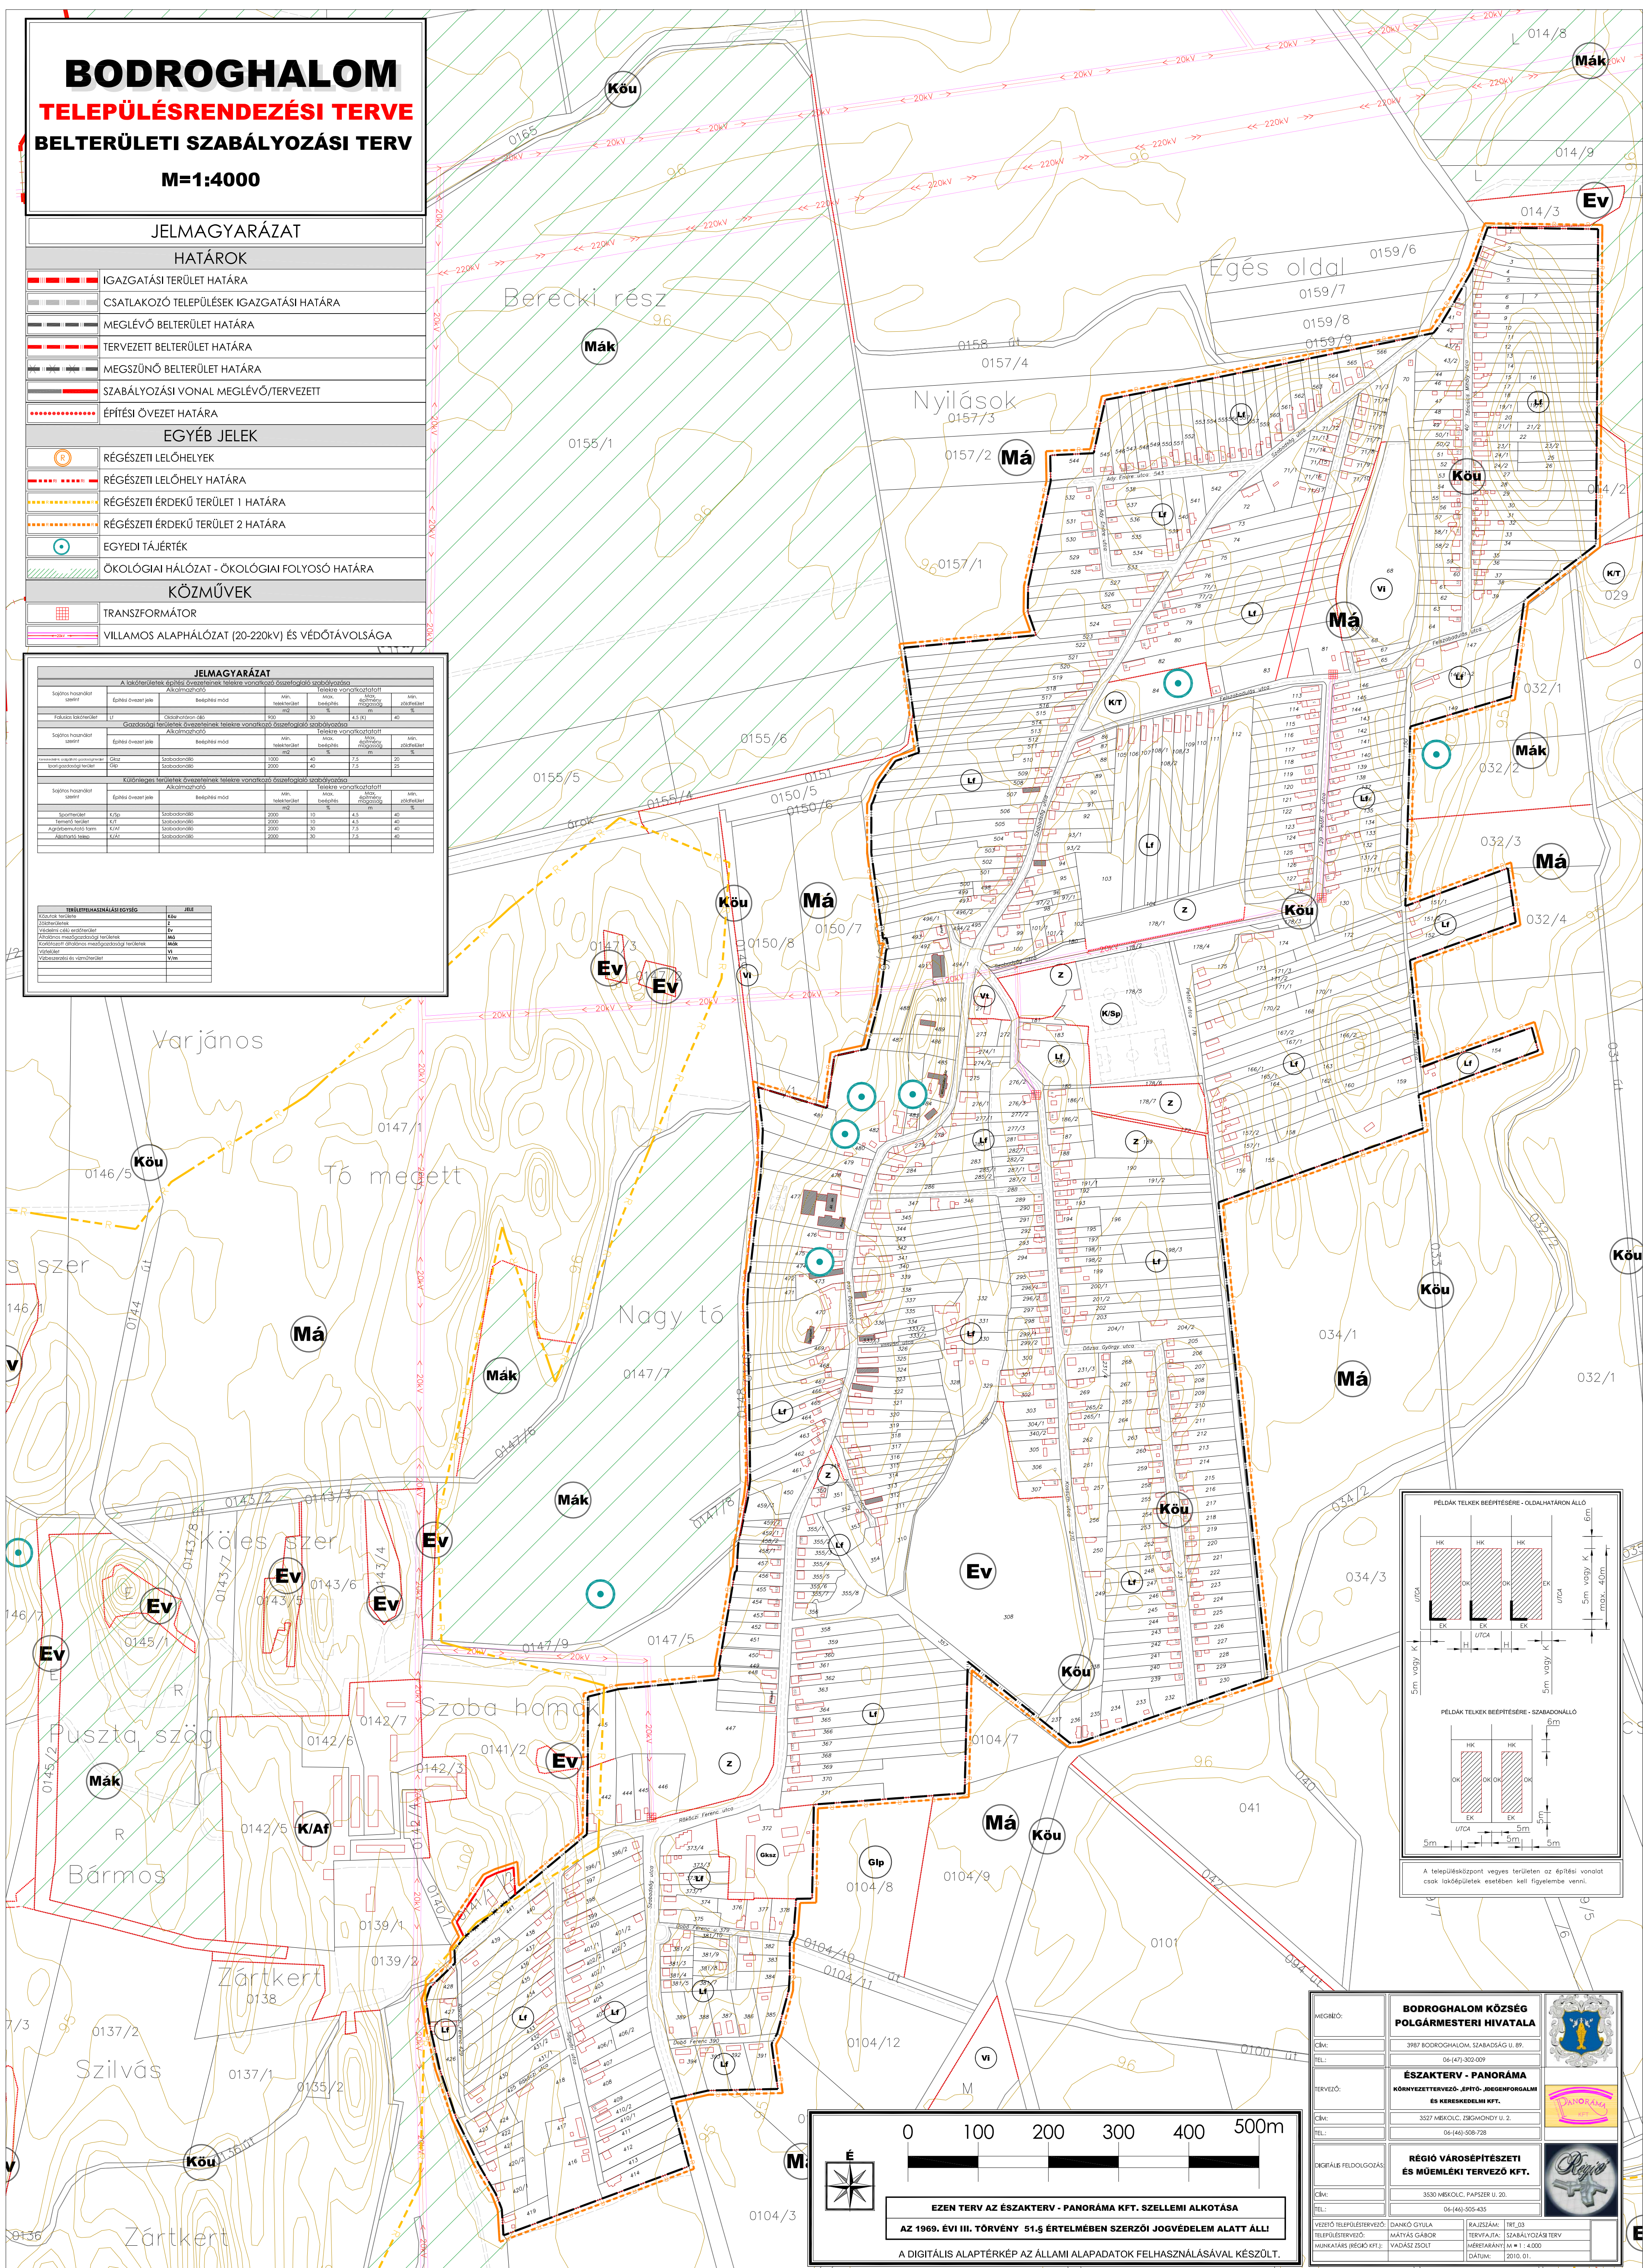

MEGBÍBÓ:	BODROGHALOM KÖZSÉG POLGÁRMESTERI HIVATALA			
Cím:	3967 BODROGHALOM, SZABÁS UT. 89.			
Tél:	06 (47) 302-009			
TERVEZŐ:	ÉSZAKTÉRV - PANORÁMA KÖRNYEZETTERVEZŐ - ÉPÍTŐ - JEGYENŐRÁGI ÉS KERESKEDELMI KFT.			
Cím:	3527 MEBOKC, ZEMENGYEI U. 2.			
Tél:	06 (44) 508-728			
TERVEZŐI FELDOLGOZÓ:	RÉGÍ VÁROSEPÍTÉSZETI ÉS MŰEMLEKI TERVEZŐ KFT.			
Cím:	3530 MEBOKC, PAPPESZ U. 20.			
Tél:	06 (48) 303-435			
VEZETŐ TERVEZŐTERVEZŐ:	DANKÓ GYULA	RAJZÁSZ:	TÖLÖS	
MŰVEZŐTERVEZŐ:	MATYÁS GÁBOR	TERVEZŐ:	SZABÁS ZOLTÁN TERV	
MUNKATÁRS (RÉSZLET):	VADÁSZ ZSOLT	MÉRTERÁNT:	M 1 : 4 000	
		DÁTUM:	2010. 01.	